


房产分户图

单位: m.m²

宗地代码	350504003019JC00949	结构	其他结构	专有建筑面积	203.72
幢号	0001	总层数	2	分摊建筑面积	0.00
户号	0001	所在层次	1-2	建筑面积	203.72
坐落	福建省泉州市洛江区河市镇下堡村六小组公路南266号				

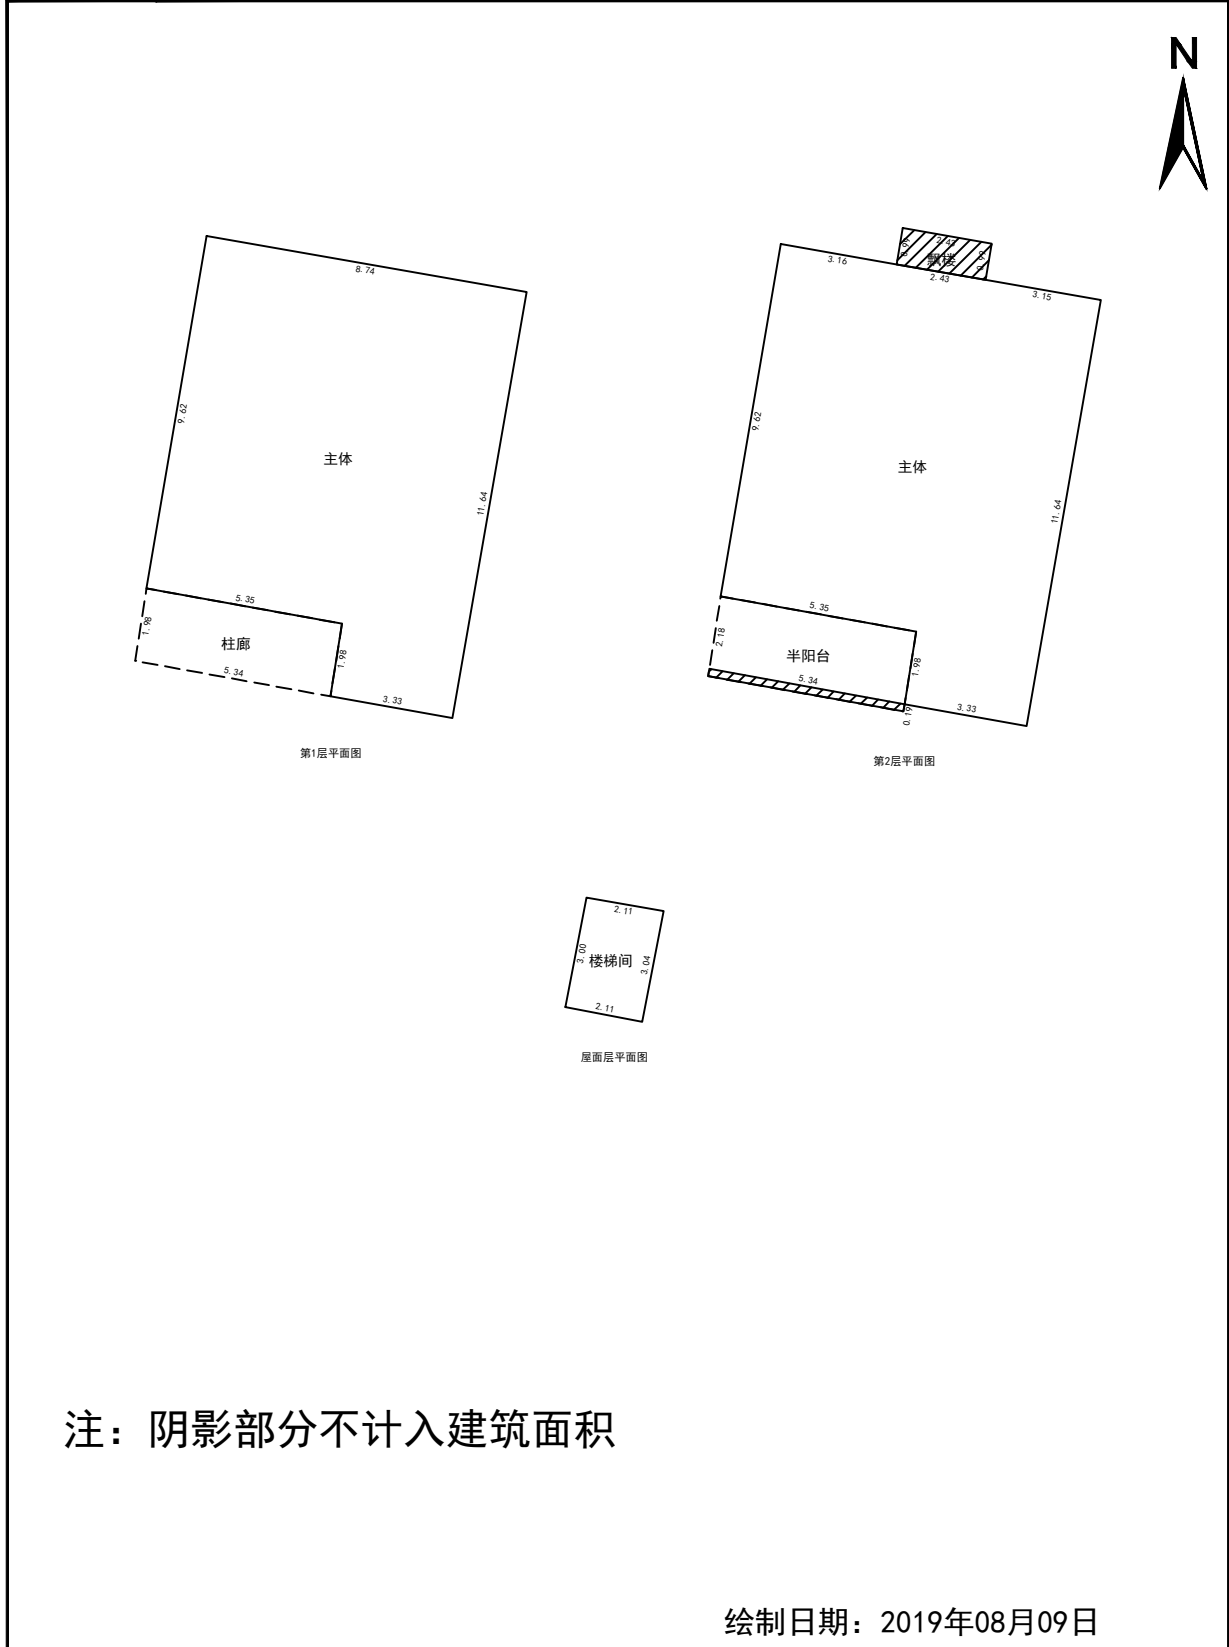

洛江区自然资源局

绘制日期：2019年08月09日

1:200