


# 宗地图


单位: m. m<sup>2</sup>

宗地代码: 350504003019JC00958

所在图幅: 2767. 25-513. 00

宗地面积: 124. 98m<sup>2</sup>

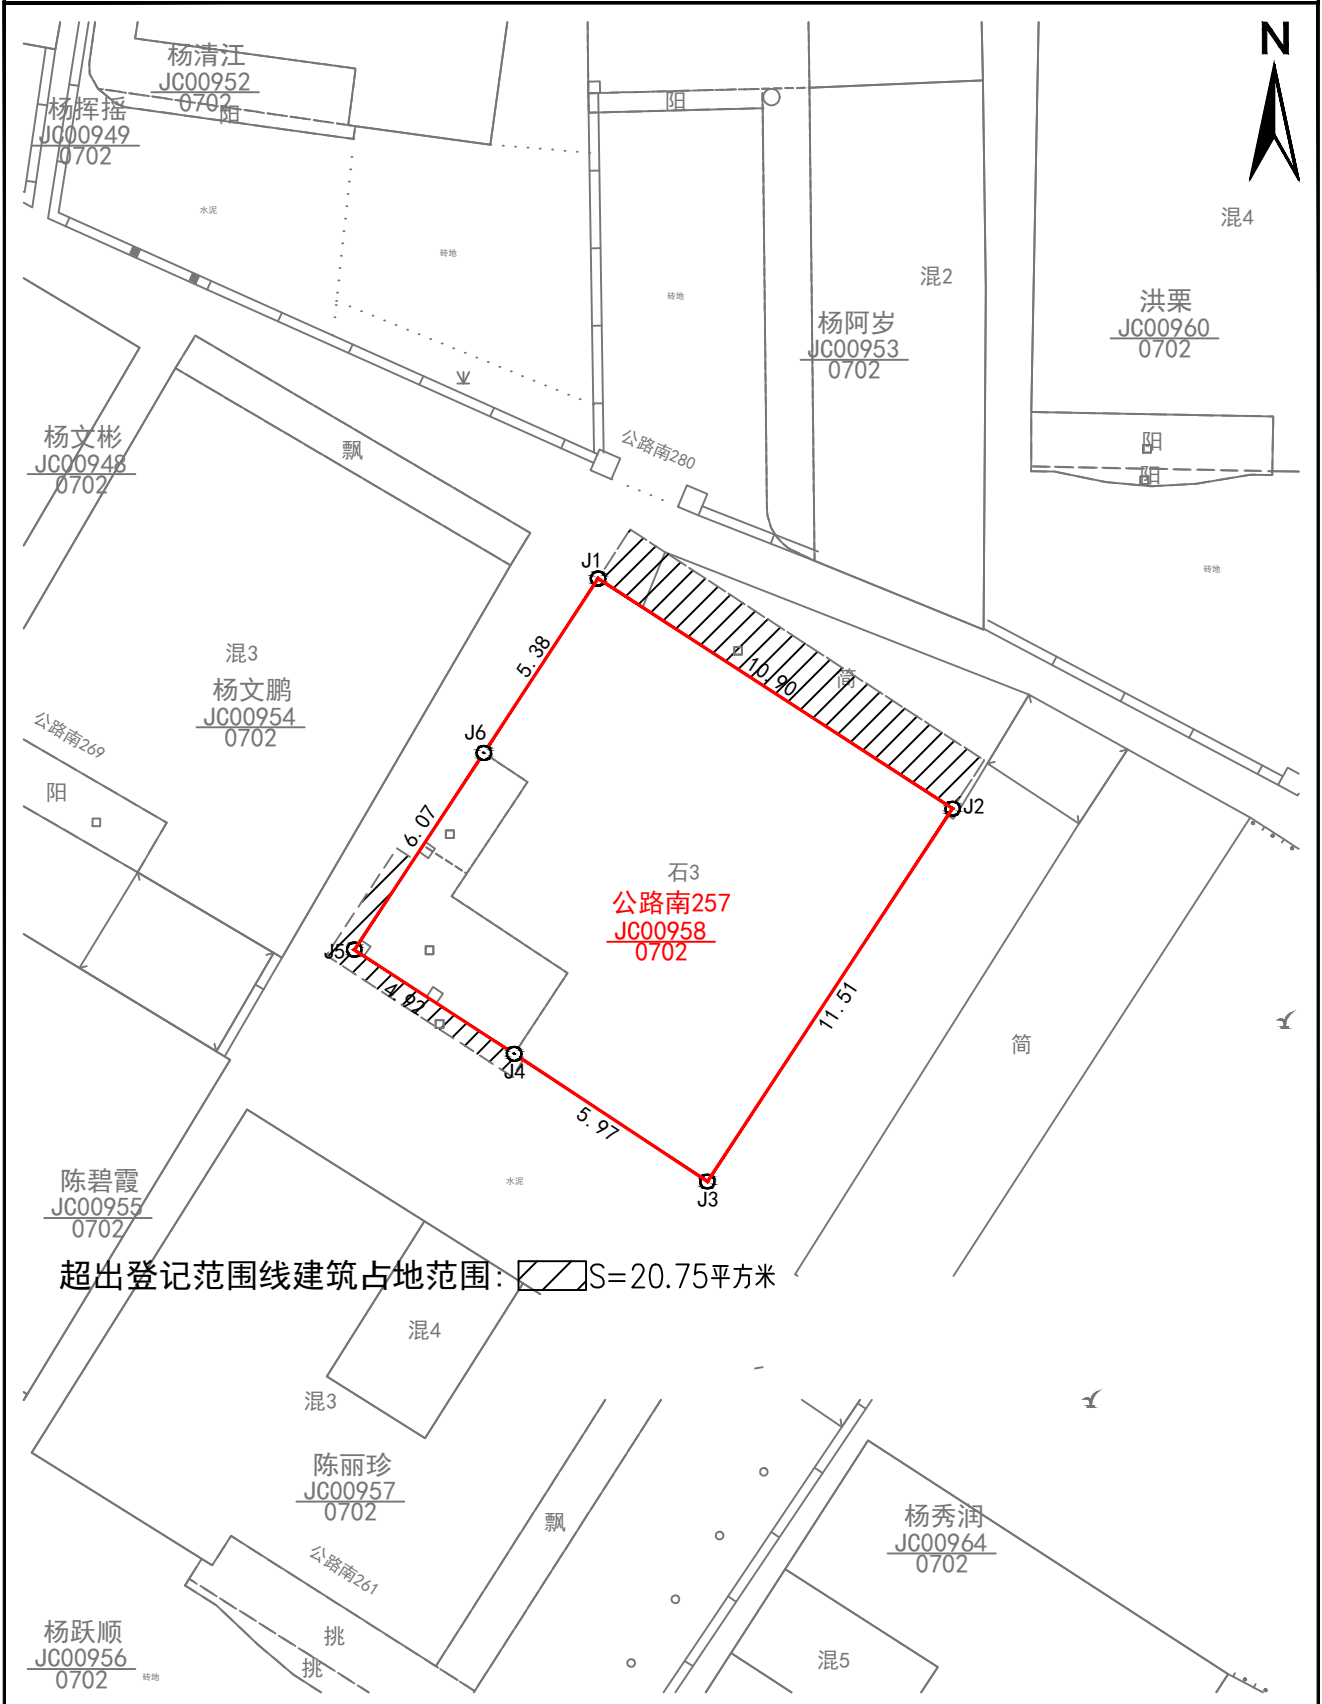

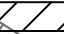超出登记范围线建筑占地范围:  S=20.75平方米

洛江区自然资源局

2020年8月解析法测绘界址点

1: 200

制图员: 张典

制图日期: 2020年08月31日

审图员: 苏伯震

审核日期: 2020年09月01日